



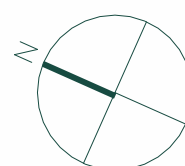

Avenue de Hinnisdael, 1150 Woluwe Saint-Pierre

B22-1 (DUPLEX)

Etage	+2 & +3
Surface	167.7 m ²
Terrasse	11.2 m ²
Chambres	3
Salles de bain / douche	2

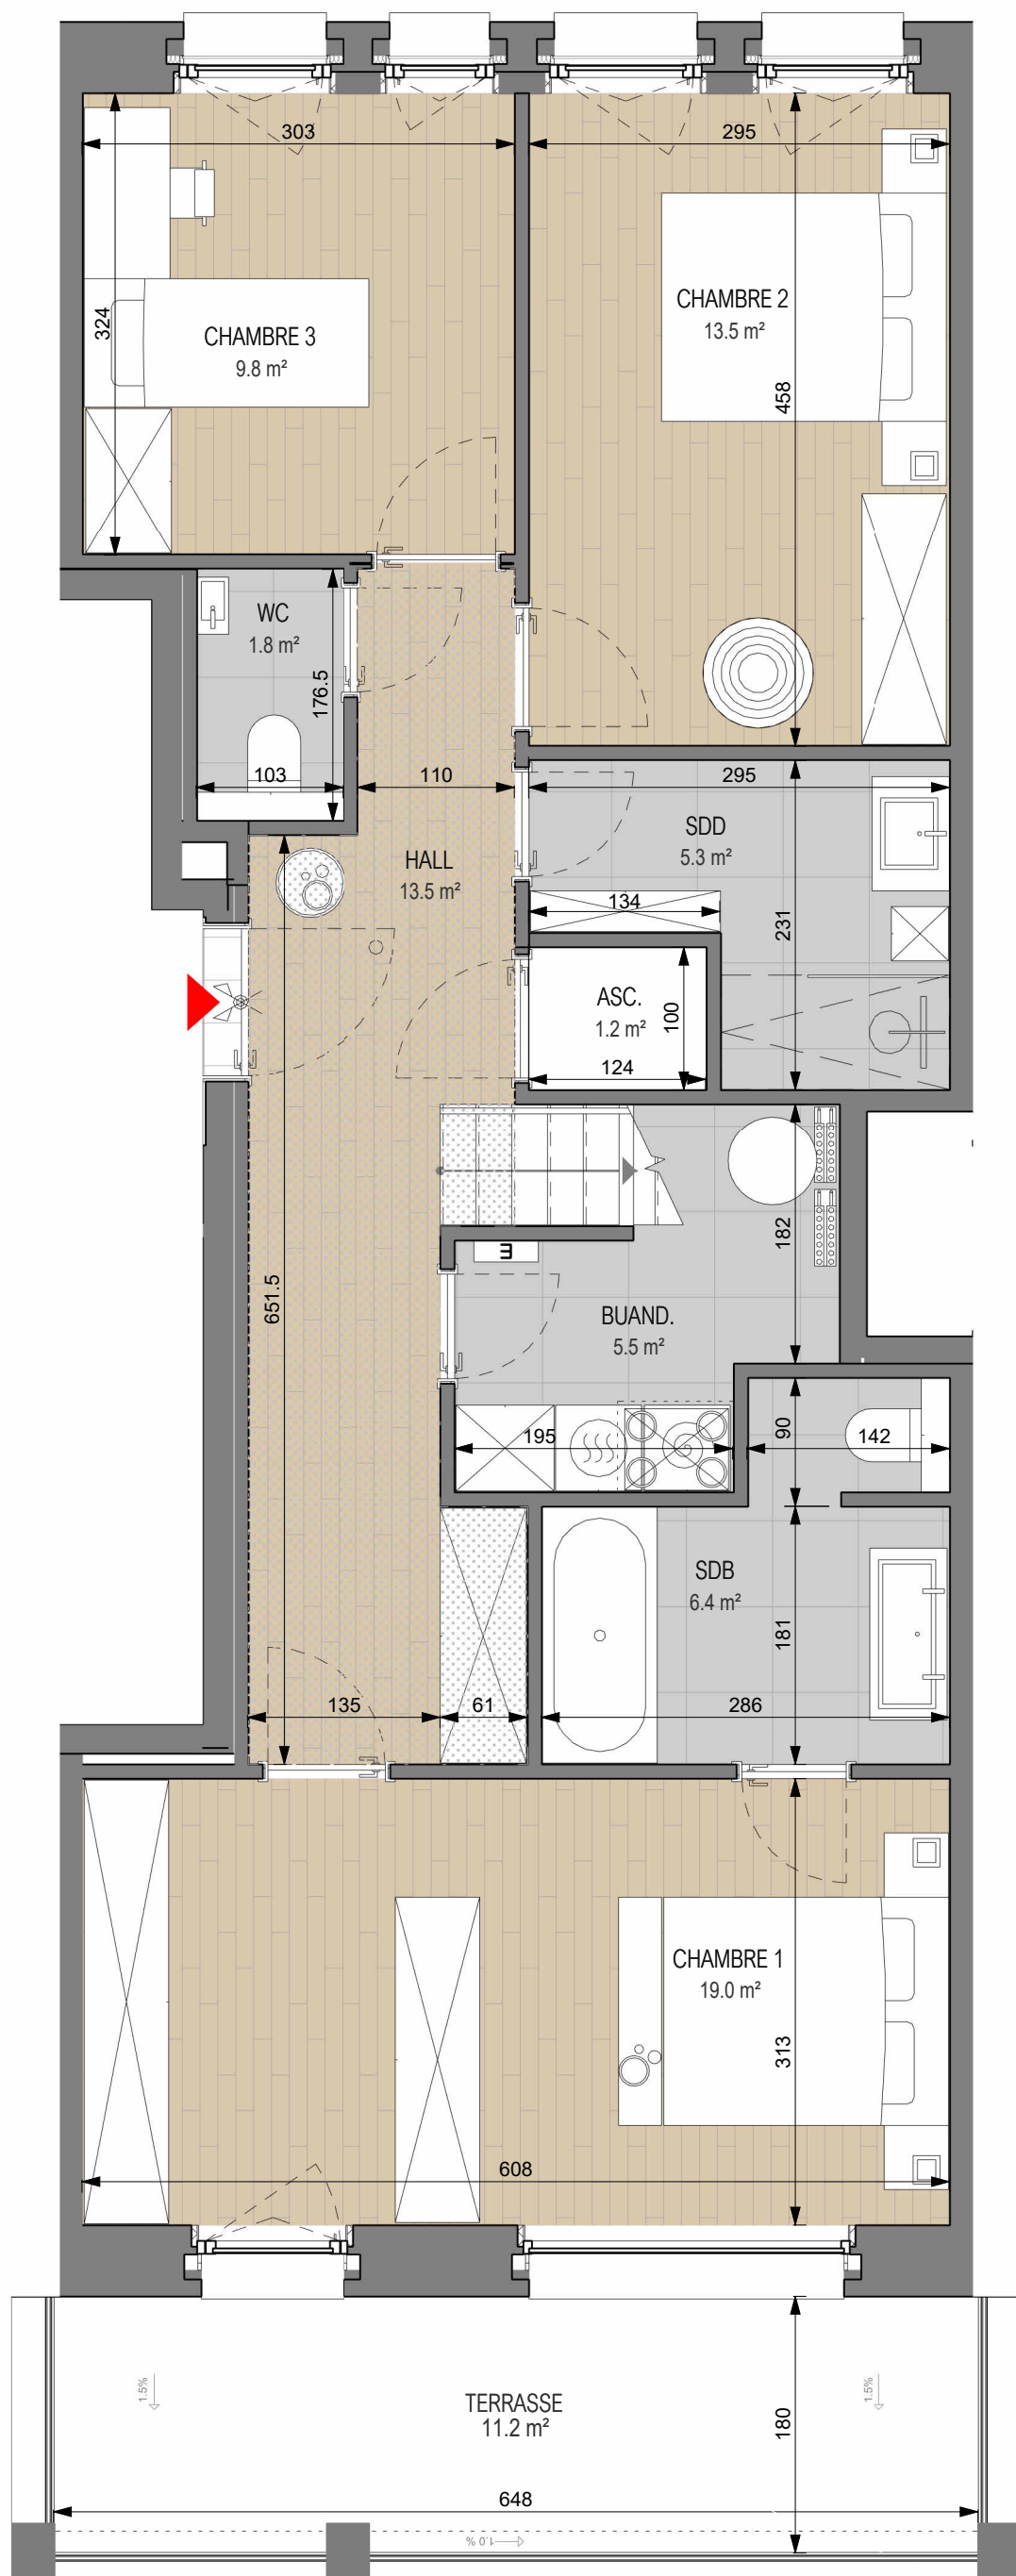

0 0.5 1 3m

(A3) Échelle : 1 : 50

PROMIRIS





Certains halls et locaux sanitaires comportent des faux-plafonds.
Les informations reprises sur ces plans sont purement indicatives et peuvent, pour des raisons techniques, commerciales ou juridiques, faire l'objet de modification sans préavis ; elles ne sont donc pas contractuelles.

STOCK'L

Avenue de Hinnisdael, 1150 Woluwe Saint-Pierre

B22-2(DUPLEX)

Etage	+2 & +3
Surface	167.7 m ²
Terrasse 1	11.1 m ²
Terrasse 2	41.8 m ²
Chambres	3
Salles de bain / douche	2

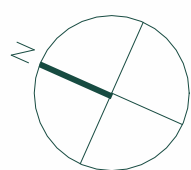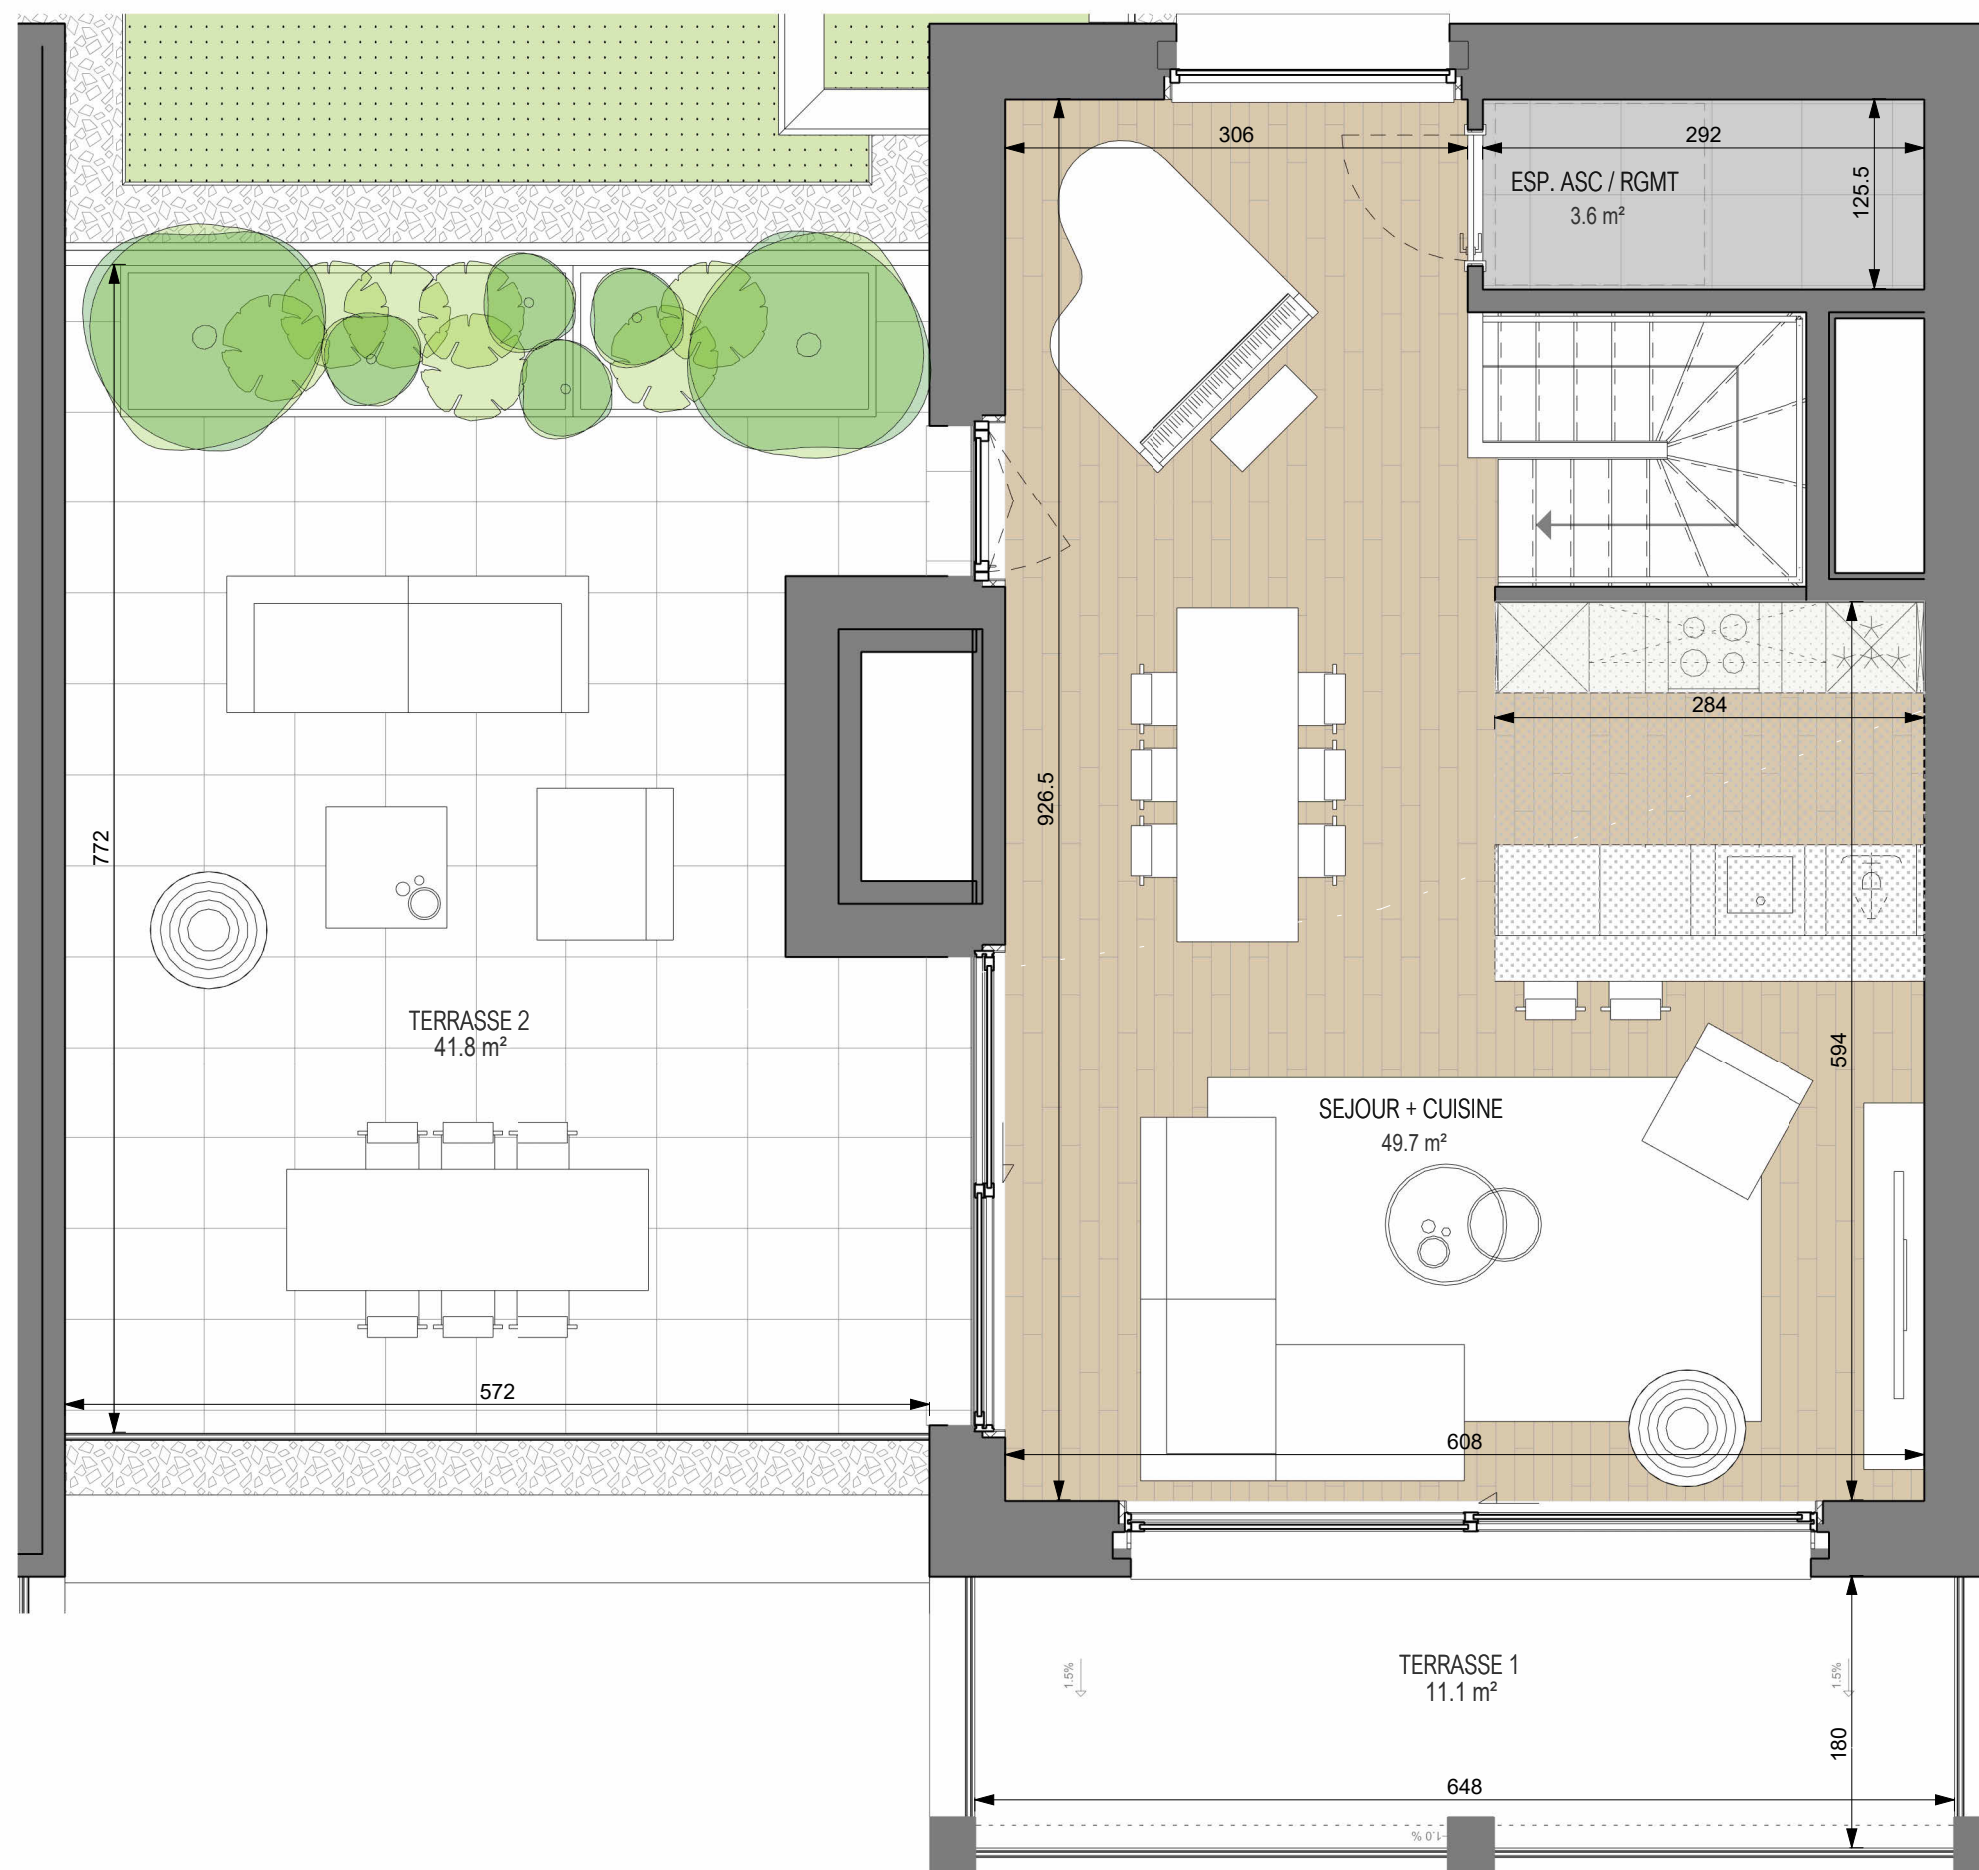

(A3) Échelle : 1 : 50

Certains halls et locaux sanitaires comportent des faux-plafonds.
Les informations reprises sur ces plans sont purement indicatives et peuvent, pour des raisons techniques, commerciales ou juridiques, faire l'objet de modification sans préavis ; elles ne sont donc pas contractuelles.



PROMIRIS

