



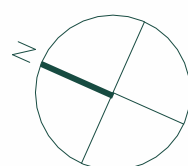

Avenue de Hinnisdael, 1150 Woluwe Saint-Pierre

C12

Etage	+1
Surface	97.4 m ²
Terrasse	11.1 m ²
Chambres	2
Salles de bain / douche	2

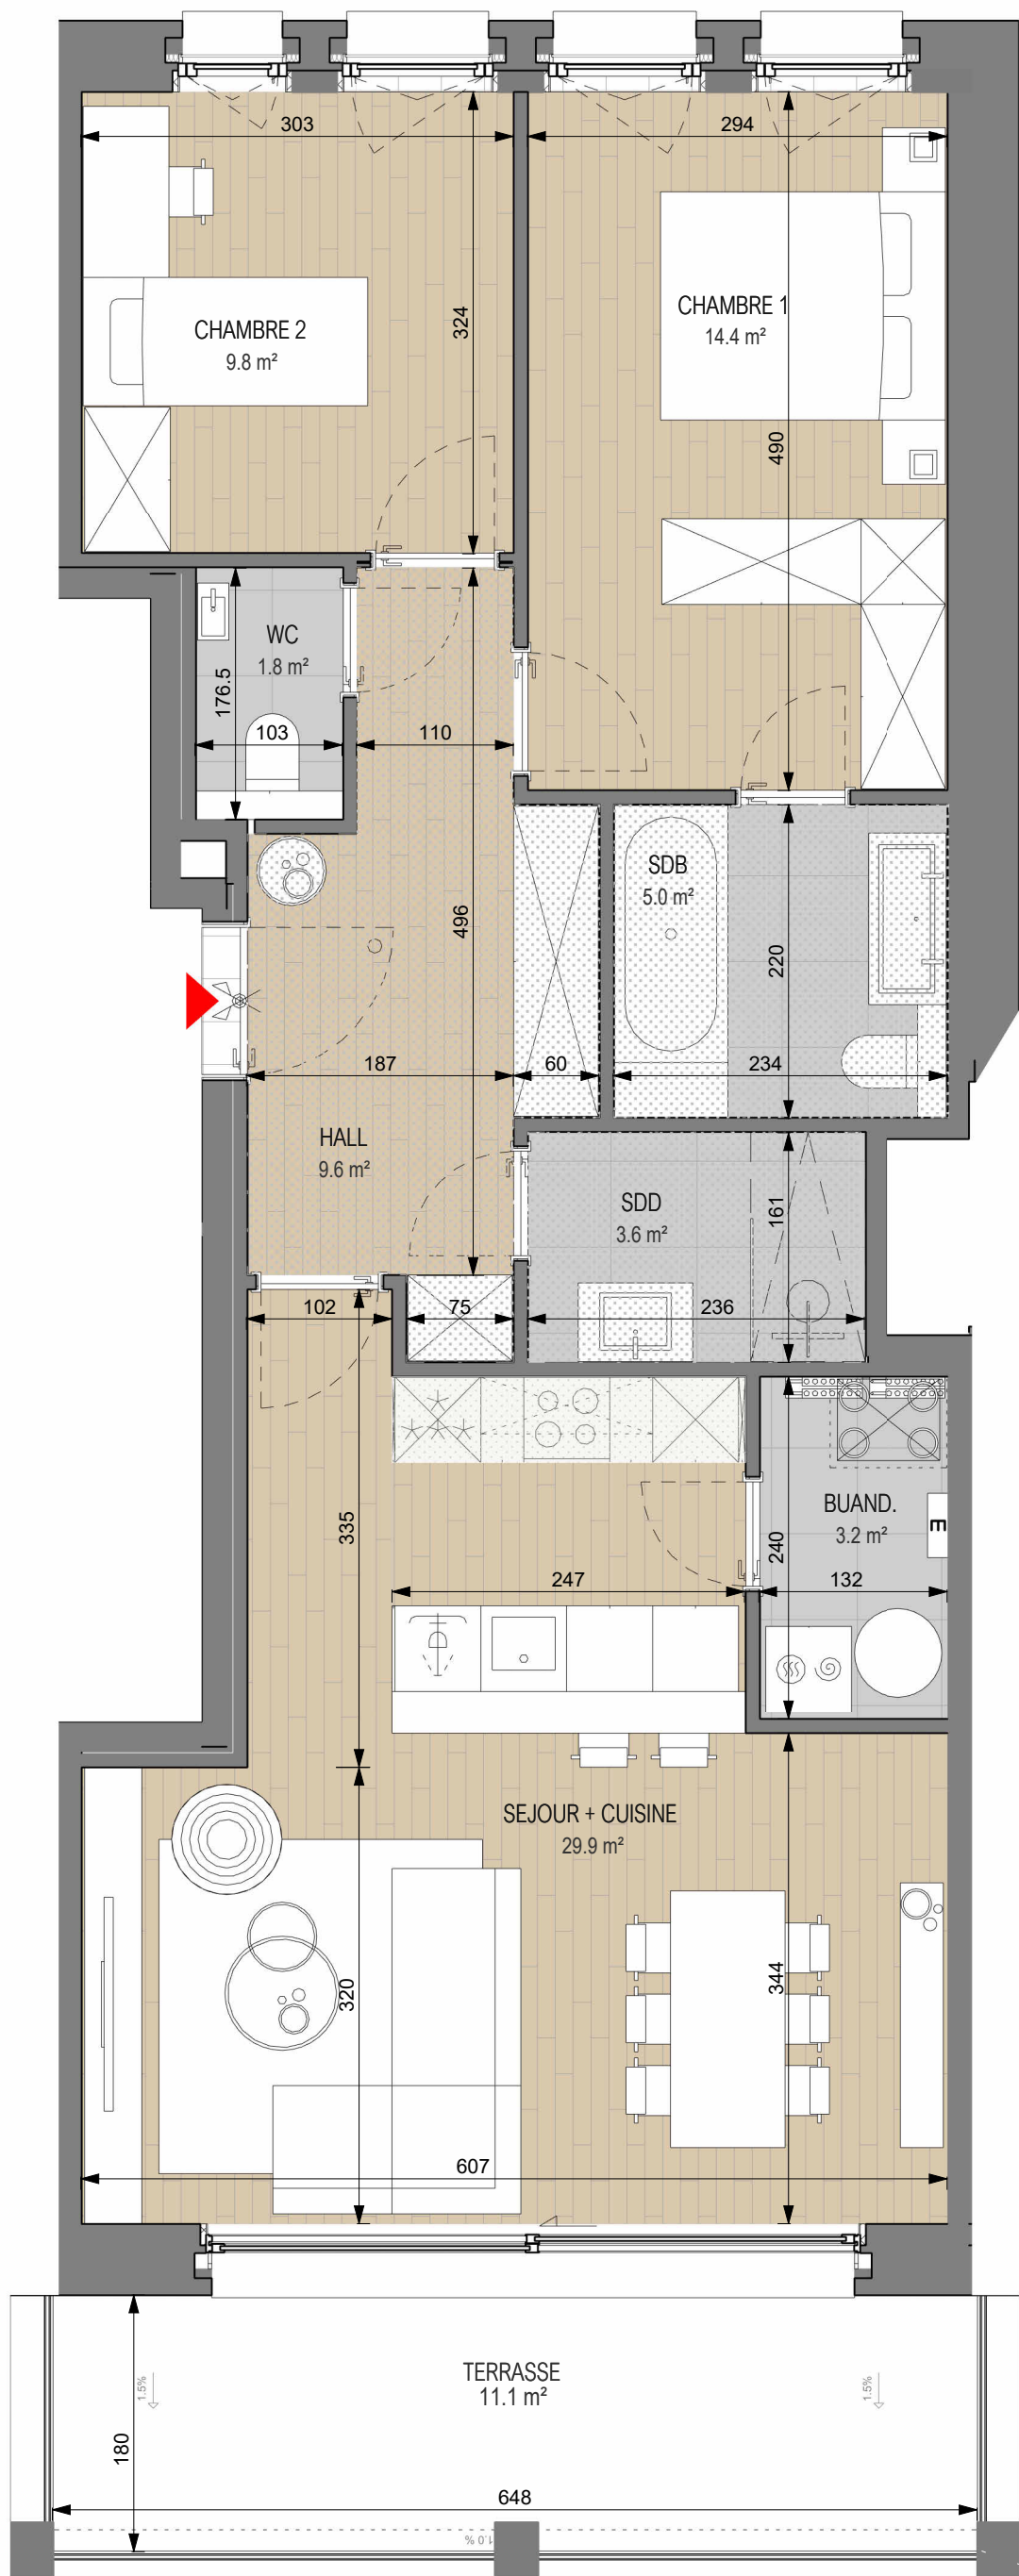

(A3) Échelle : 1 : 50

PROMIRIS



Certains halls et locaux sanitaires comportent des faux-plafonds.
Les informations reprises sur ces plans sont purement indicatives et peuvent, pour des raisons techniques, commerciales ou juridiques, faire l'objet de modification sans préavis ; elles ne sont donc pas contractuelles.