


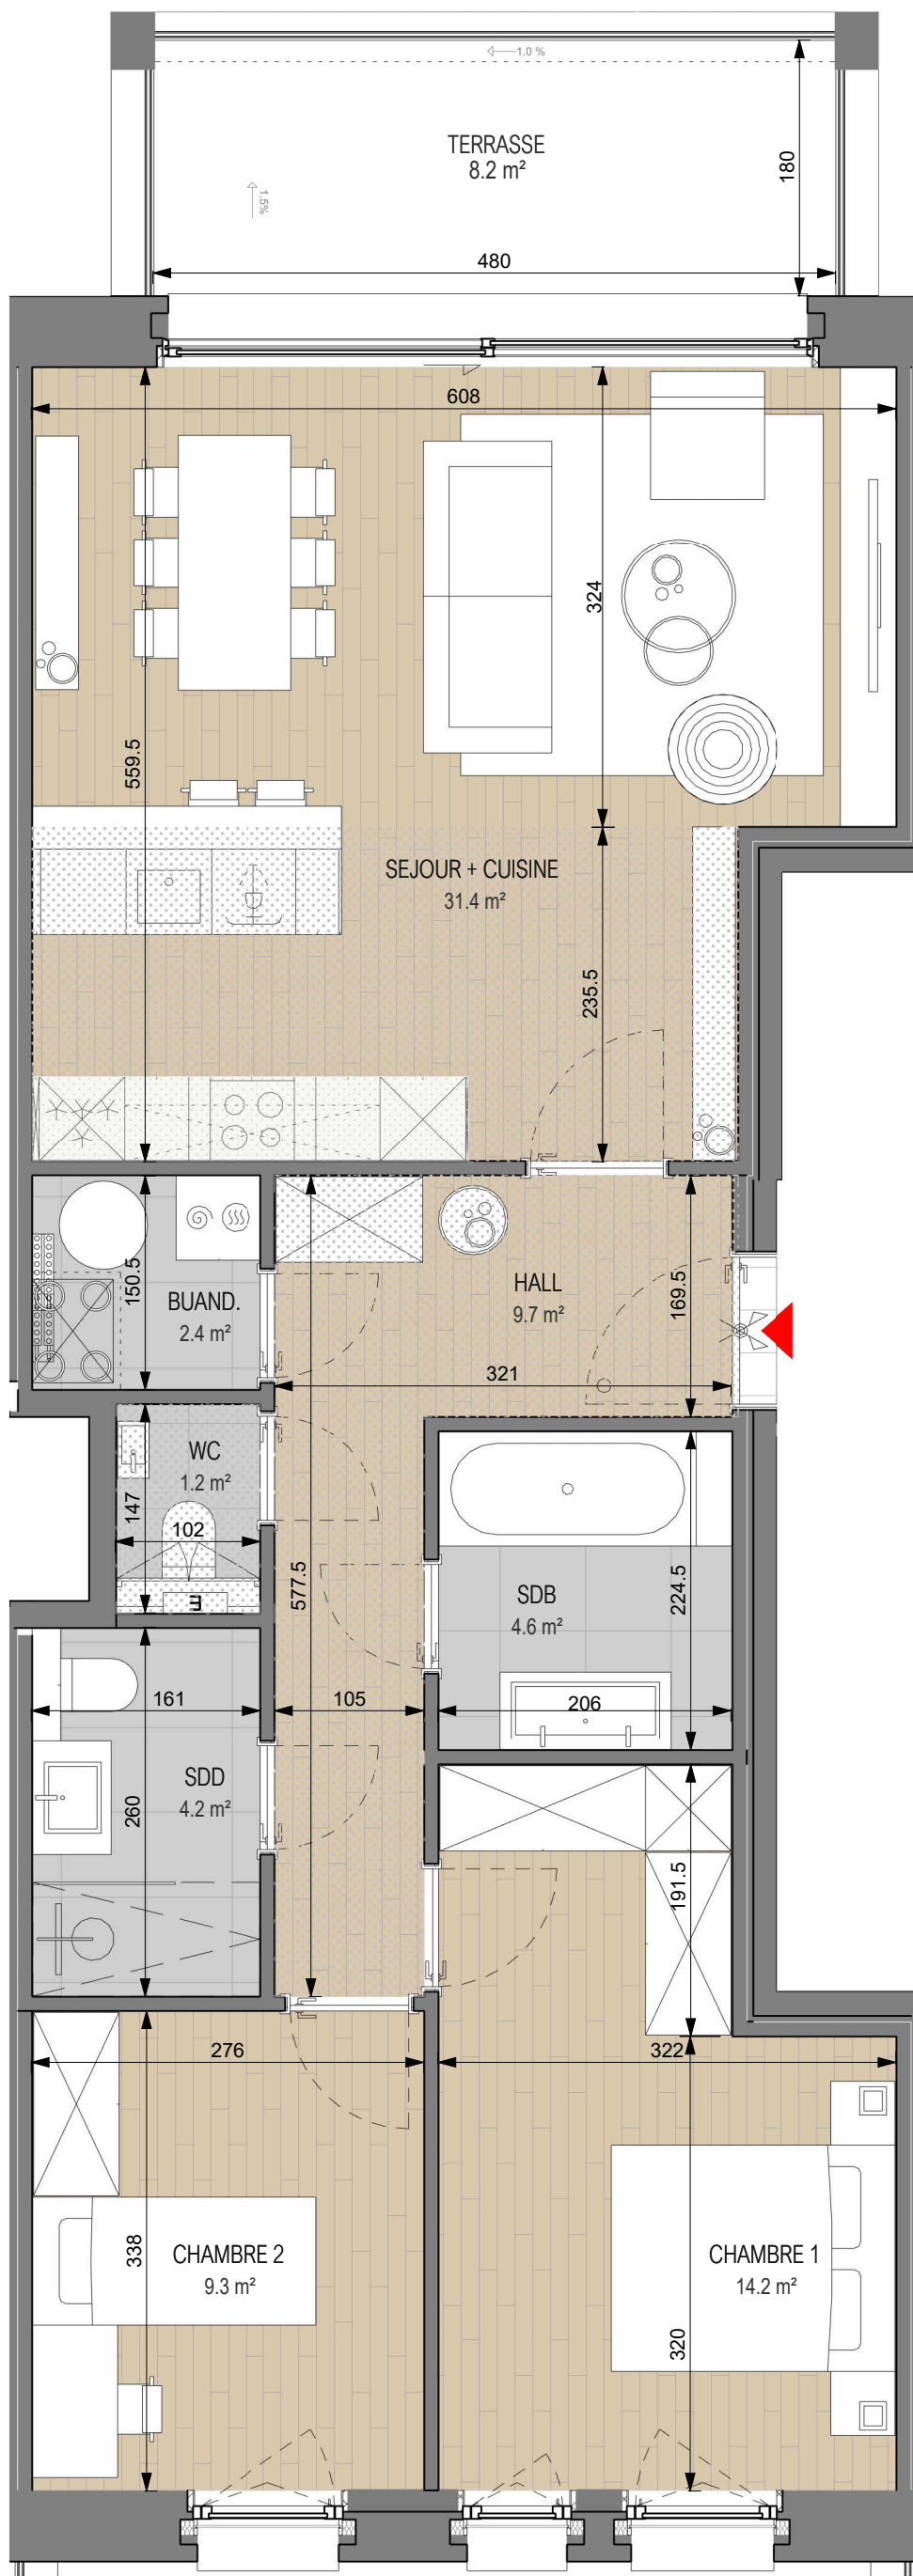


STOCK'L

Avenue de Hinnisdael, 1150 Woluwe Saint-Pierre

C21

Etage	+2
Surface	94.3 m ²
Terrasse	8.2 m ²
Chambres	2
Salles de bain / douche	2

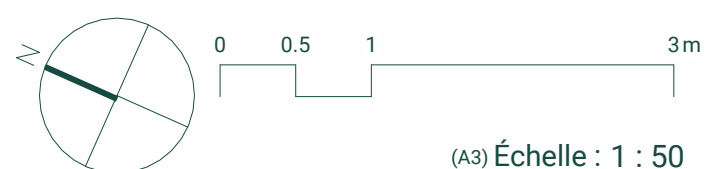

(A3) Échelle : 1 : 50

Certains halls et locaux sanitaires comportent des faux-plafonds.
Les informations reprises sur ces plans sont purement indicatives et peuvent, pour des raisons techniques, commerciales ou juridiques, faire l'objet de modification sans préavis ; elles ne sont donc pas contractuelles.

PROMIRIS

