


STOCK'L

Avenue de Hinnisdael, 1150 Woluwe Saint-Pierre



D11

Etage	+1
Surface	115.6 m ²
Terrasse	7.8 m ²
Chambres	2
Salles de bain / douche	2

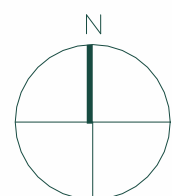

(A3) Échelle : 1 : 50

Certains halls et locaux sanitaires comportent des faux-plafonds.
Les informations reprises sur ces plans sont purement indicatives et peuvent, pour des raisons techniques, commerciales ou juridiques, faire l'objet de modification sans préavis ; elles ne sont donc pas contractuelles.

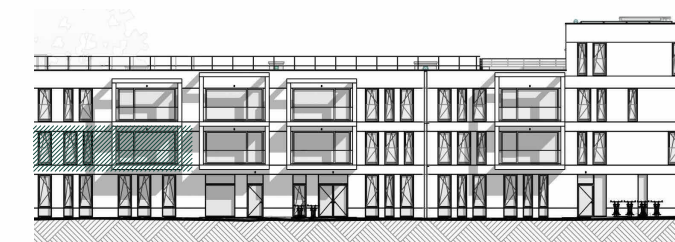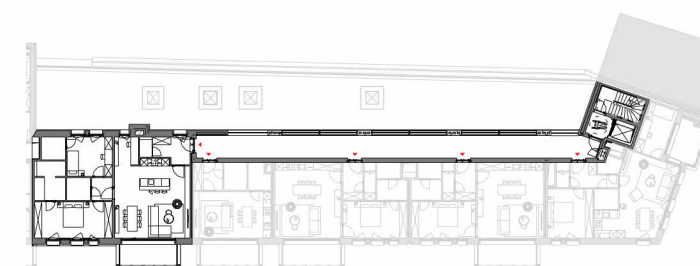

PROMIRIS

