
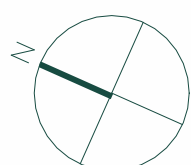
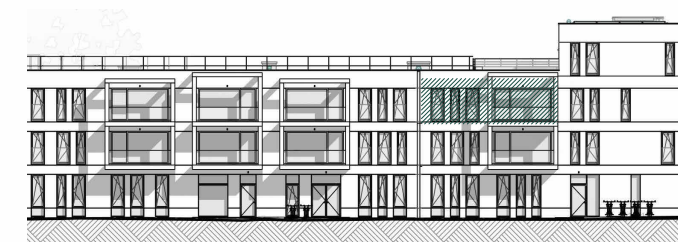


# STOCK'L

Avenue de Hinnisdael, 1150 Woluwe Saint-Pierre

## D24

|                         |                     |
|-------------------------|---------------------|
| Etage                   | +2                  |
| Surface                 | 73.5 m <sup>2</sup> |
| Terrasse                | 7.8 m <sup>2</sup>  |
| Chambres                | 1                   |
| Salles de bain / douche | 1                   |

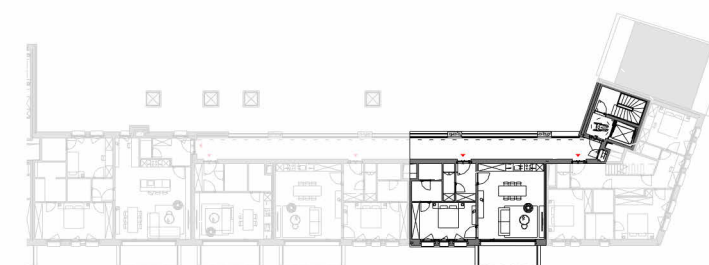

(A3) Échelle : 1 : 40

Certains halls et locaux sanitaires comportent des faux-plafonds.  
Les informations reprises sur ces plans sont purement indicatives et peuvent, pour des raisons techniques, commerciales ou juridiques, faire l'objet de modification sans préavis ; elles ne sont donc pas contractuelles.

PROMIRIS

