



D25-1 (DUPLEX)

Etage +2 & +3

Surface 157.4 m²

Chambres 3

Salles de bain / douche 2

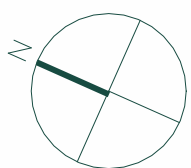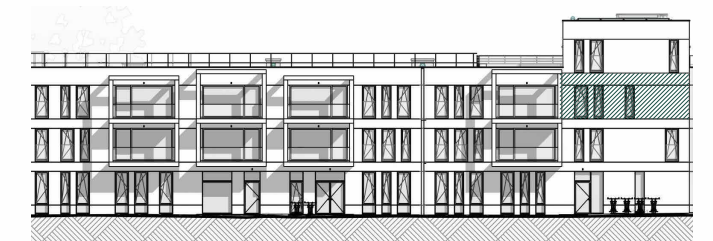

0 0.5 1 3m

(A3) Échelle : 1 : 50




Certains halls et locaux sanitaires comportent des faux-plafonds.
Les informations reprises sur ces plans sont purement indicatives et peuvent, pour des raisons techniques, commerciales ou juridiques, faire l'objet de modification sans préavis ; elles ne sont donc pas contractuelles.

PROMIRIS



D25-2(DUPLEX)

Etage	+2 & +3
Surface	157.4 m ²
Terrasse 1	3.8 m ²
Terrasse 2	35.3 m ²
Chambres	3
Salles de bain / douche	2

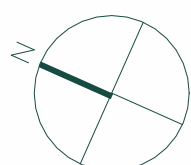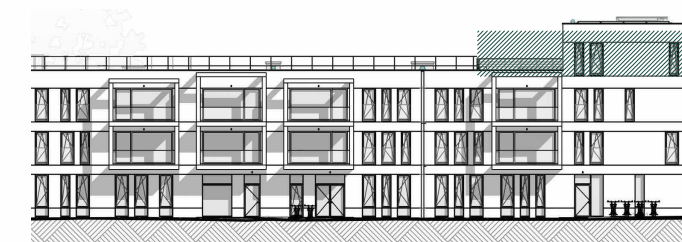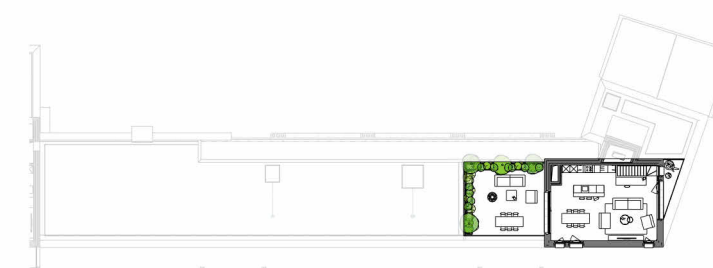

0 0.5 1 3m

(A3) Échelle : 1 : 60

Certains halls et locaux sanitaires comportent des faux-plafonds.
Les informations reprises sur ces plans sont purement indicatives et peuvent, pour des raisons techniques, commerciales ou juridiques, faire l'objet de modification sans préavis ; elles ne sont donc pas contractuelles.

PROMIRIS

